


# Vidēja spiediena gāzes apgādes nodrošinājuma shēma

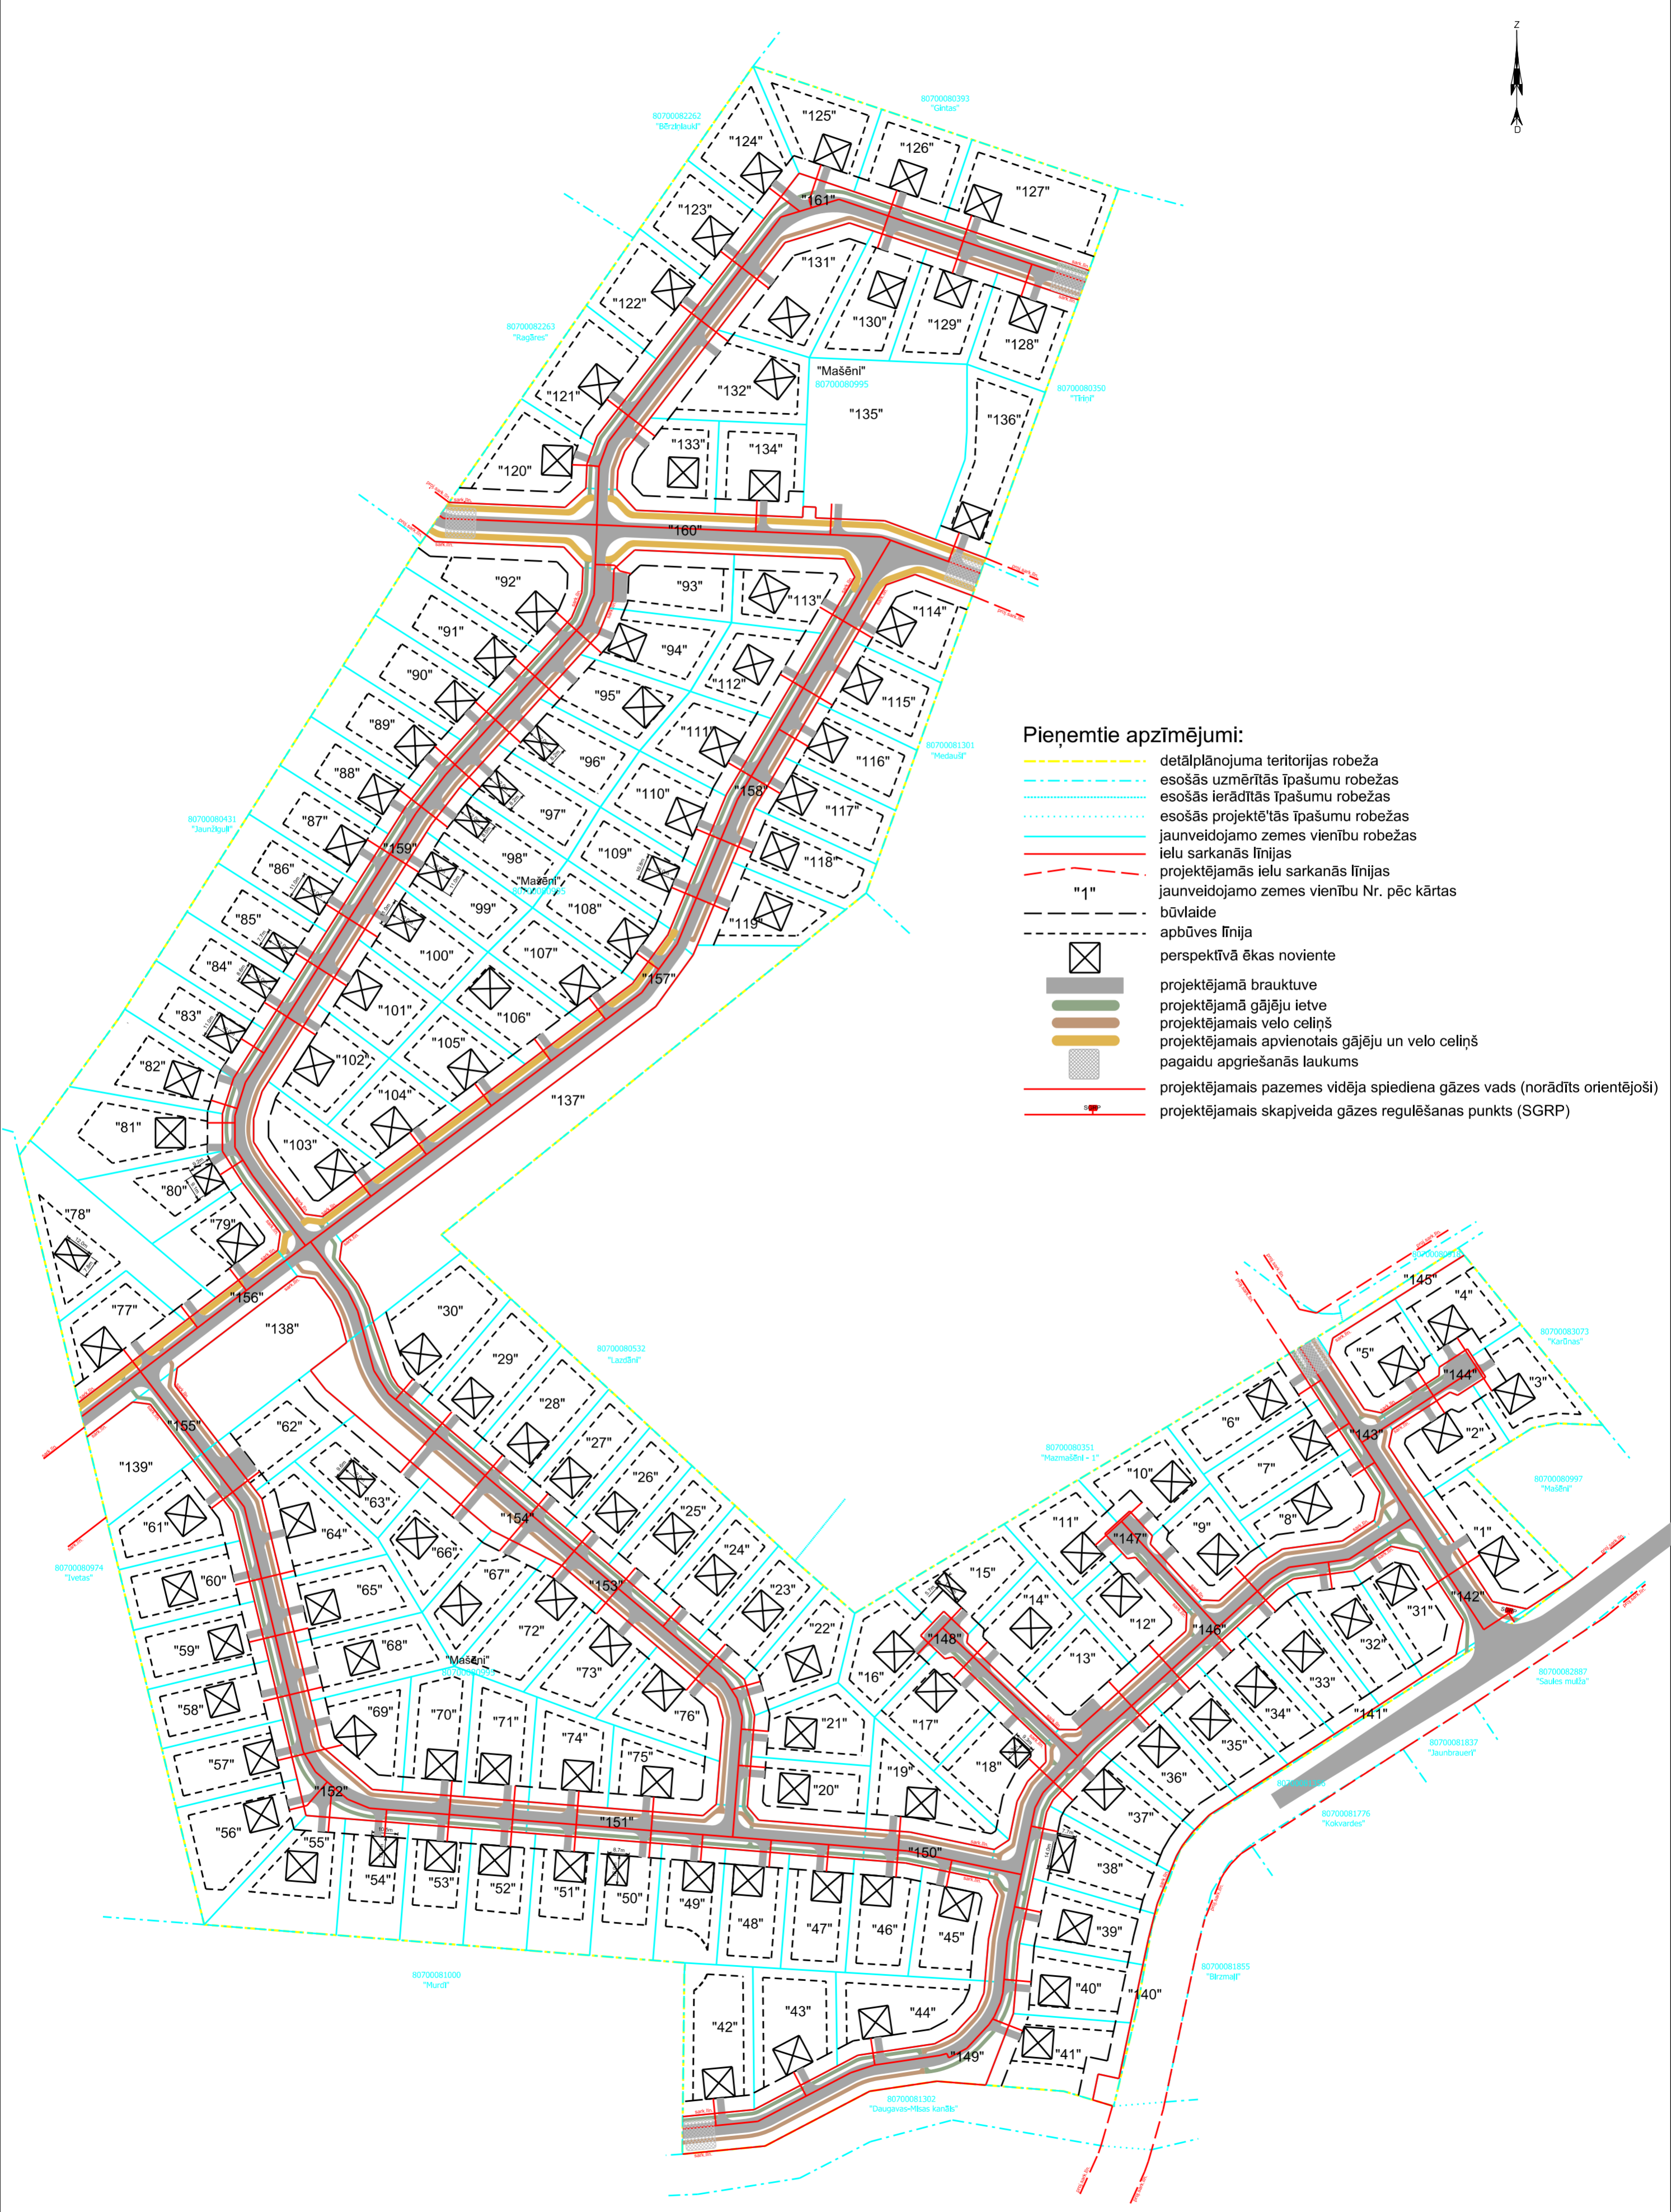

## Pieņemtie apzīmējumi:

- detālplānojuma teritorijas robeža
- esošās uzmērītās īpašumu robežas
- esošās ierādītās īpašumu robežas
- esošās projektētās īpašumu robežas
- jaunveidojamo zemes vienību robežas
- ielu sarkanās līnijas
- projektējamās ielu sarkanās līnijas
- jaunveidojamo zemes vienību Nr. pēc kārtas būvlaide
- X apbūves līnija
- X perspektīvā ēkas noviente
- projektējamā brauktuve
- projektējamā gājēju ietve
- projektējamais velo ceļiņš
- projektējamais apvienotais gājēju un velo ceļiņš
- pagaidu apgriešanās laukums
- projektējamais pazemes vidēja spiediena gāzes vads (norādīts orientējoši)
- projektējamais skapjveida gāzes regulēšanas punkts (SGRP)