


Vietējo ūdens un kanalizācijas sistēmu izvietojuma shēma

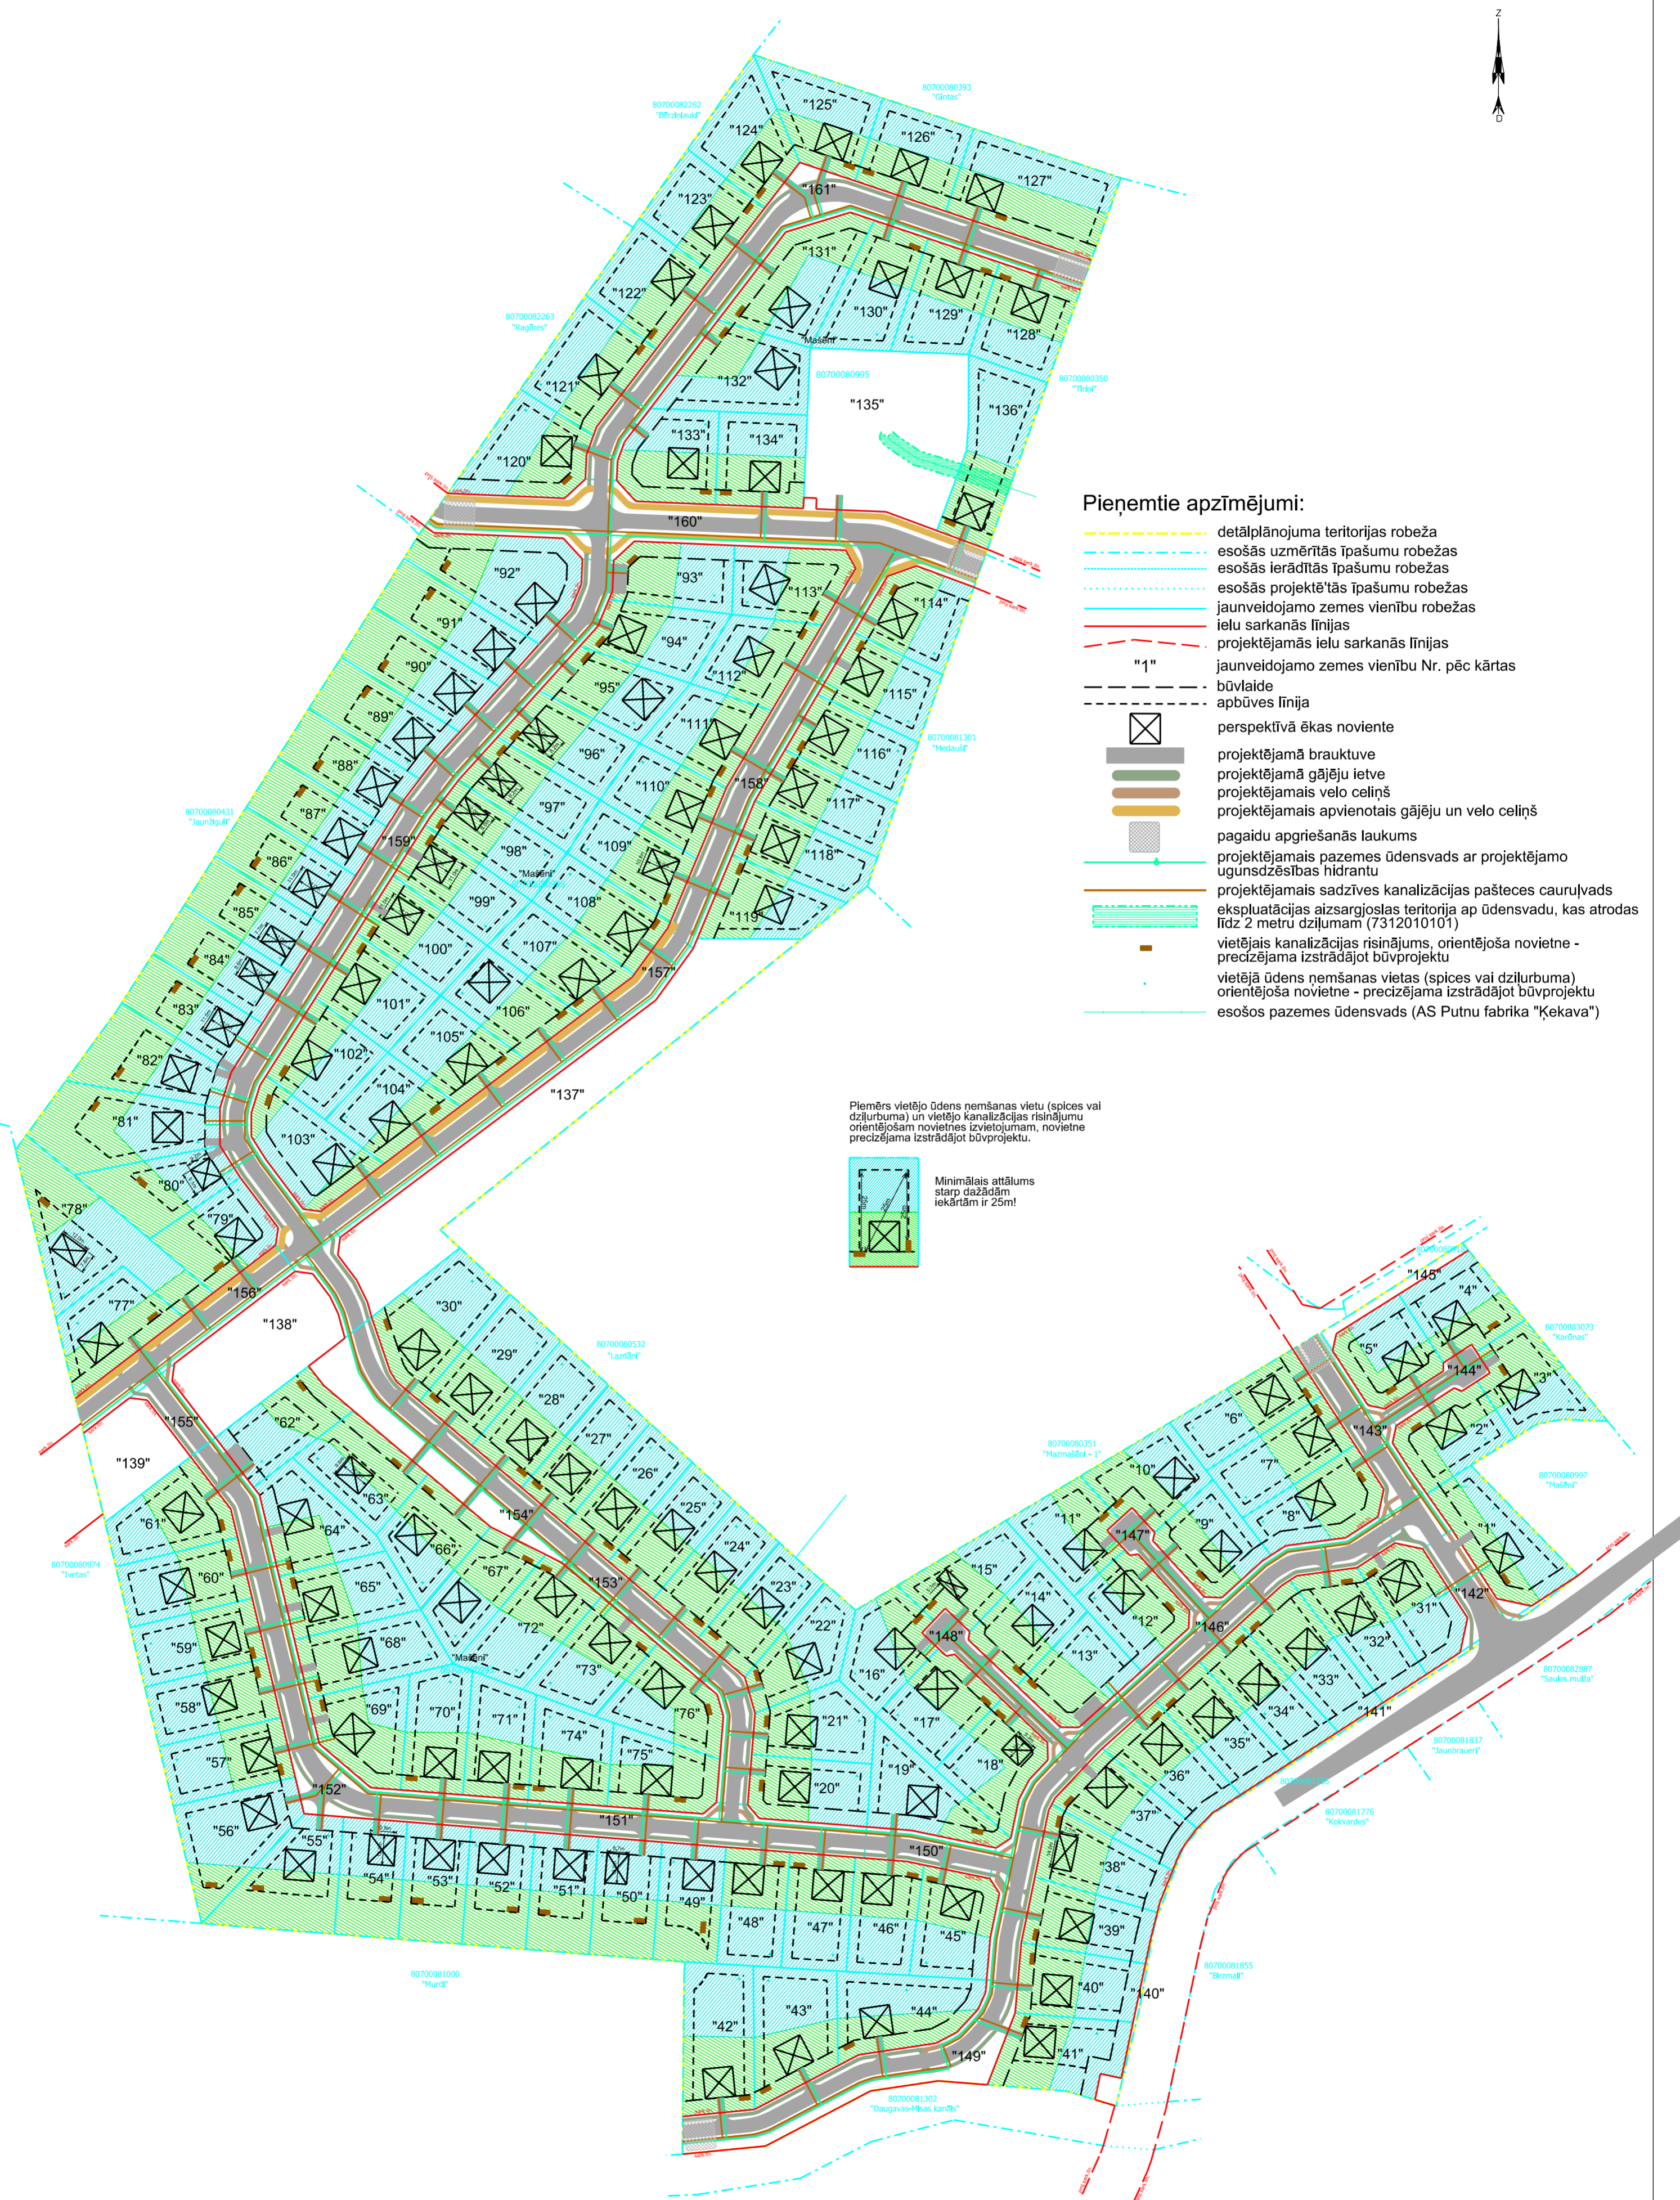

Pieņemtie apzīmējumi:

- detālplānojuma teritorijas robeža
- esošās uzņēmētās īpašumu robežas
- esošās ierādītās īpašumu robežas
- esošās projektētās īpašumu robežas
- jaunveidojamo zemes vienību robežas
- ielu sarkanās līnijas
- projektējamās ielu sarkanās līnijas
- "1" jaunveidojamo zemes vienību Nr. pēc kārtas
- būvlaide
- apbūves līnija
- X perspektīvā ēkas novietne
- projektējamā brauktuve
- projektējamā gājēju ietve
- projektējamo velo ceļiņš
- projektējamo apvienotais gājēju un velo ceļiņš
- pagaidu apgriešanās laukums
- projektējamo pazemes ūdensvads ar projektējamo ugunsdzēsības hidrantu
- projektējamo sadzīves kanalizācijas paštesces cauruļvads
- ekspluatācijas aizsargjoslas teritorija ap ūdensvadu, kas atrodas līdz 2 metru dziļumam (7312010101)
- vietējais kanalizācijas risinājums, orientējoša novietne - precizējama izstrādājot būvprojektu
- vietējā ūdens ņemšanas vietas (spices vai dziļurbuma) orientējoša novietne - precizējama izstrādājot būvprojektu
- esošos pazemes ūdensvads (AS Putnu fabrika "Ķekava")

Piemērs vietējo ūdens ņemšanas vietu (spices vai dziļurbuma) un vietējo kanalizācijas risinājumu orientējošām novietnes izvietojumam, novietne precizējama izstrādājot būvprojektu.

