


Transporta kustības shēma

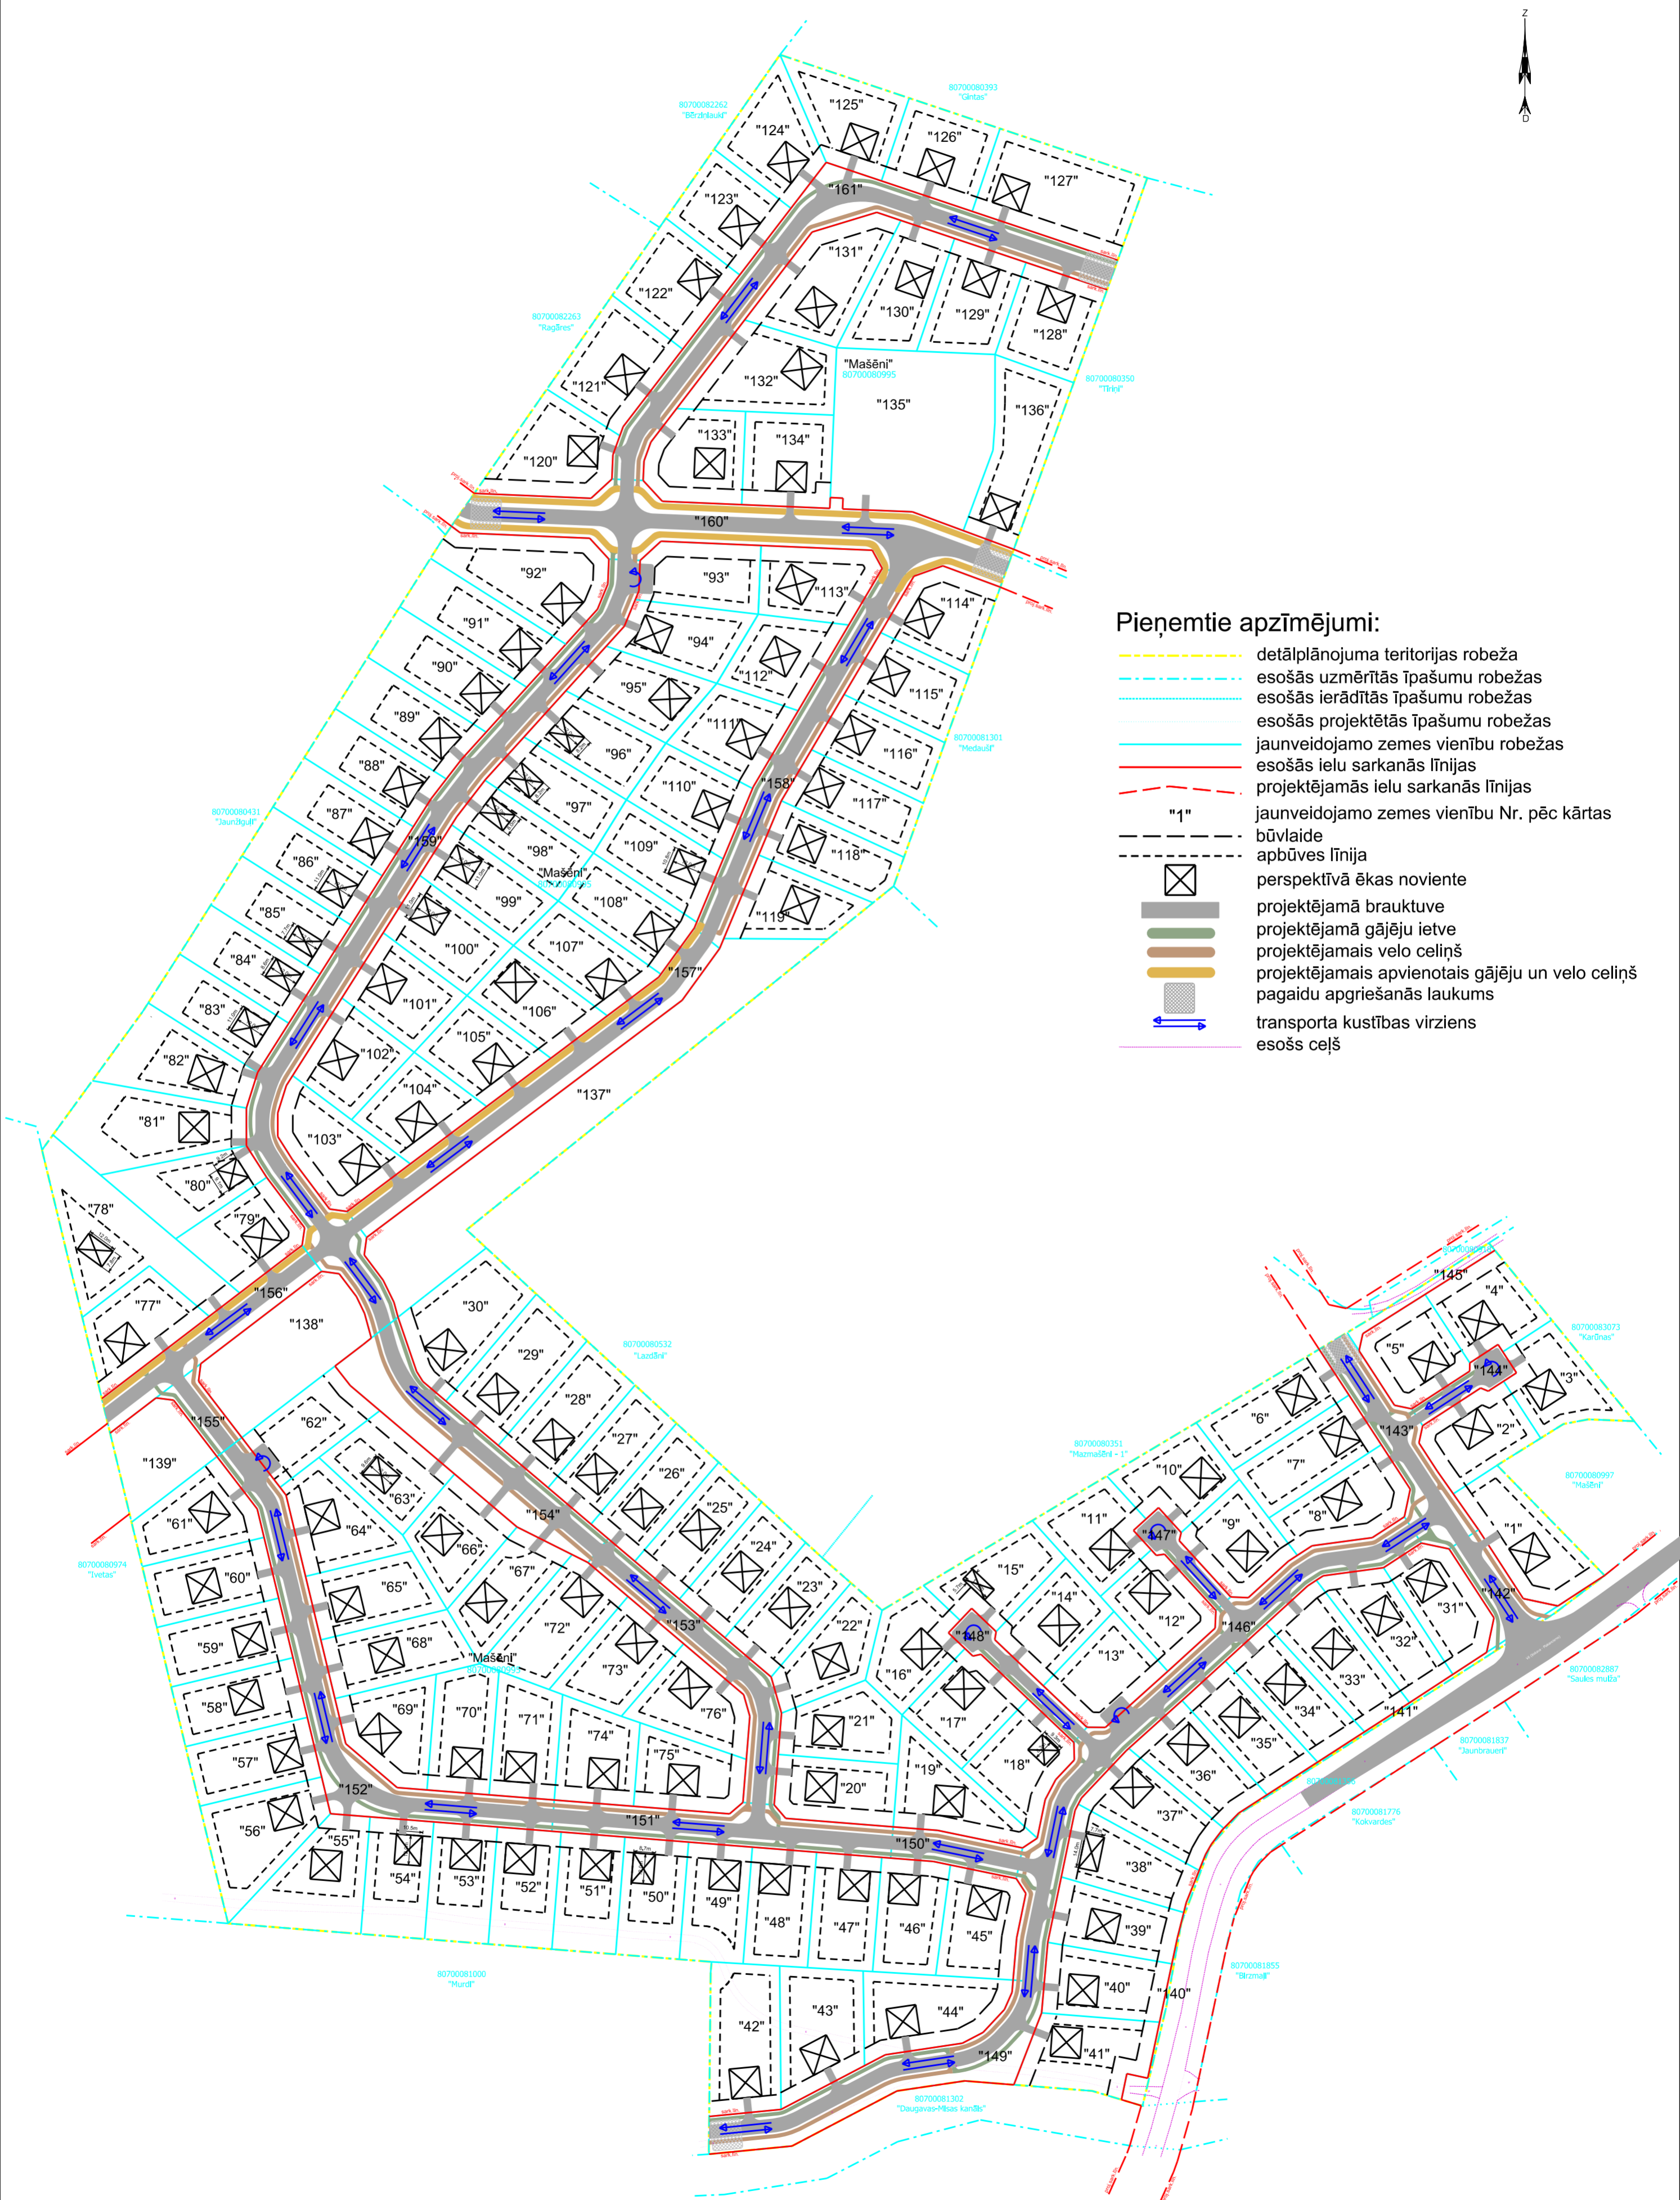

Pieņemtie apzīmējumi:

- detālplānojuma teritorijas robeža
- esošās uzmērītās īpašumu robežas
- esošās ierādītās īpašumu robežas
- esošās projektētās īpašumu robežas
- jaunveidojamo zemes vienību robežas
- esošās ielu sarkanās līnijas
- projektējamās ielu sarkanās līnijas
- jaunveidojamo zemes vienību Nr. pēc kārtas būvlaide
- apbūves līnija
- perspektīvā ēkas novietne
- projektējamā brauktuve
- projektējamā gājēju ietve
- projektējamo velo ceļiņš
- projektējamo apvienotais gājēju un velo ceļiņš
- pagaidu apgriešanās laukums
- transporta kustības virziens
- esošs ceļš