


Projektētās teritorijas shēma pirms zemes ierīcības plāna izstrādes

Projektētās teritorijas shēma pēc zemes ierīcības plāna izstrādes

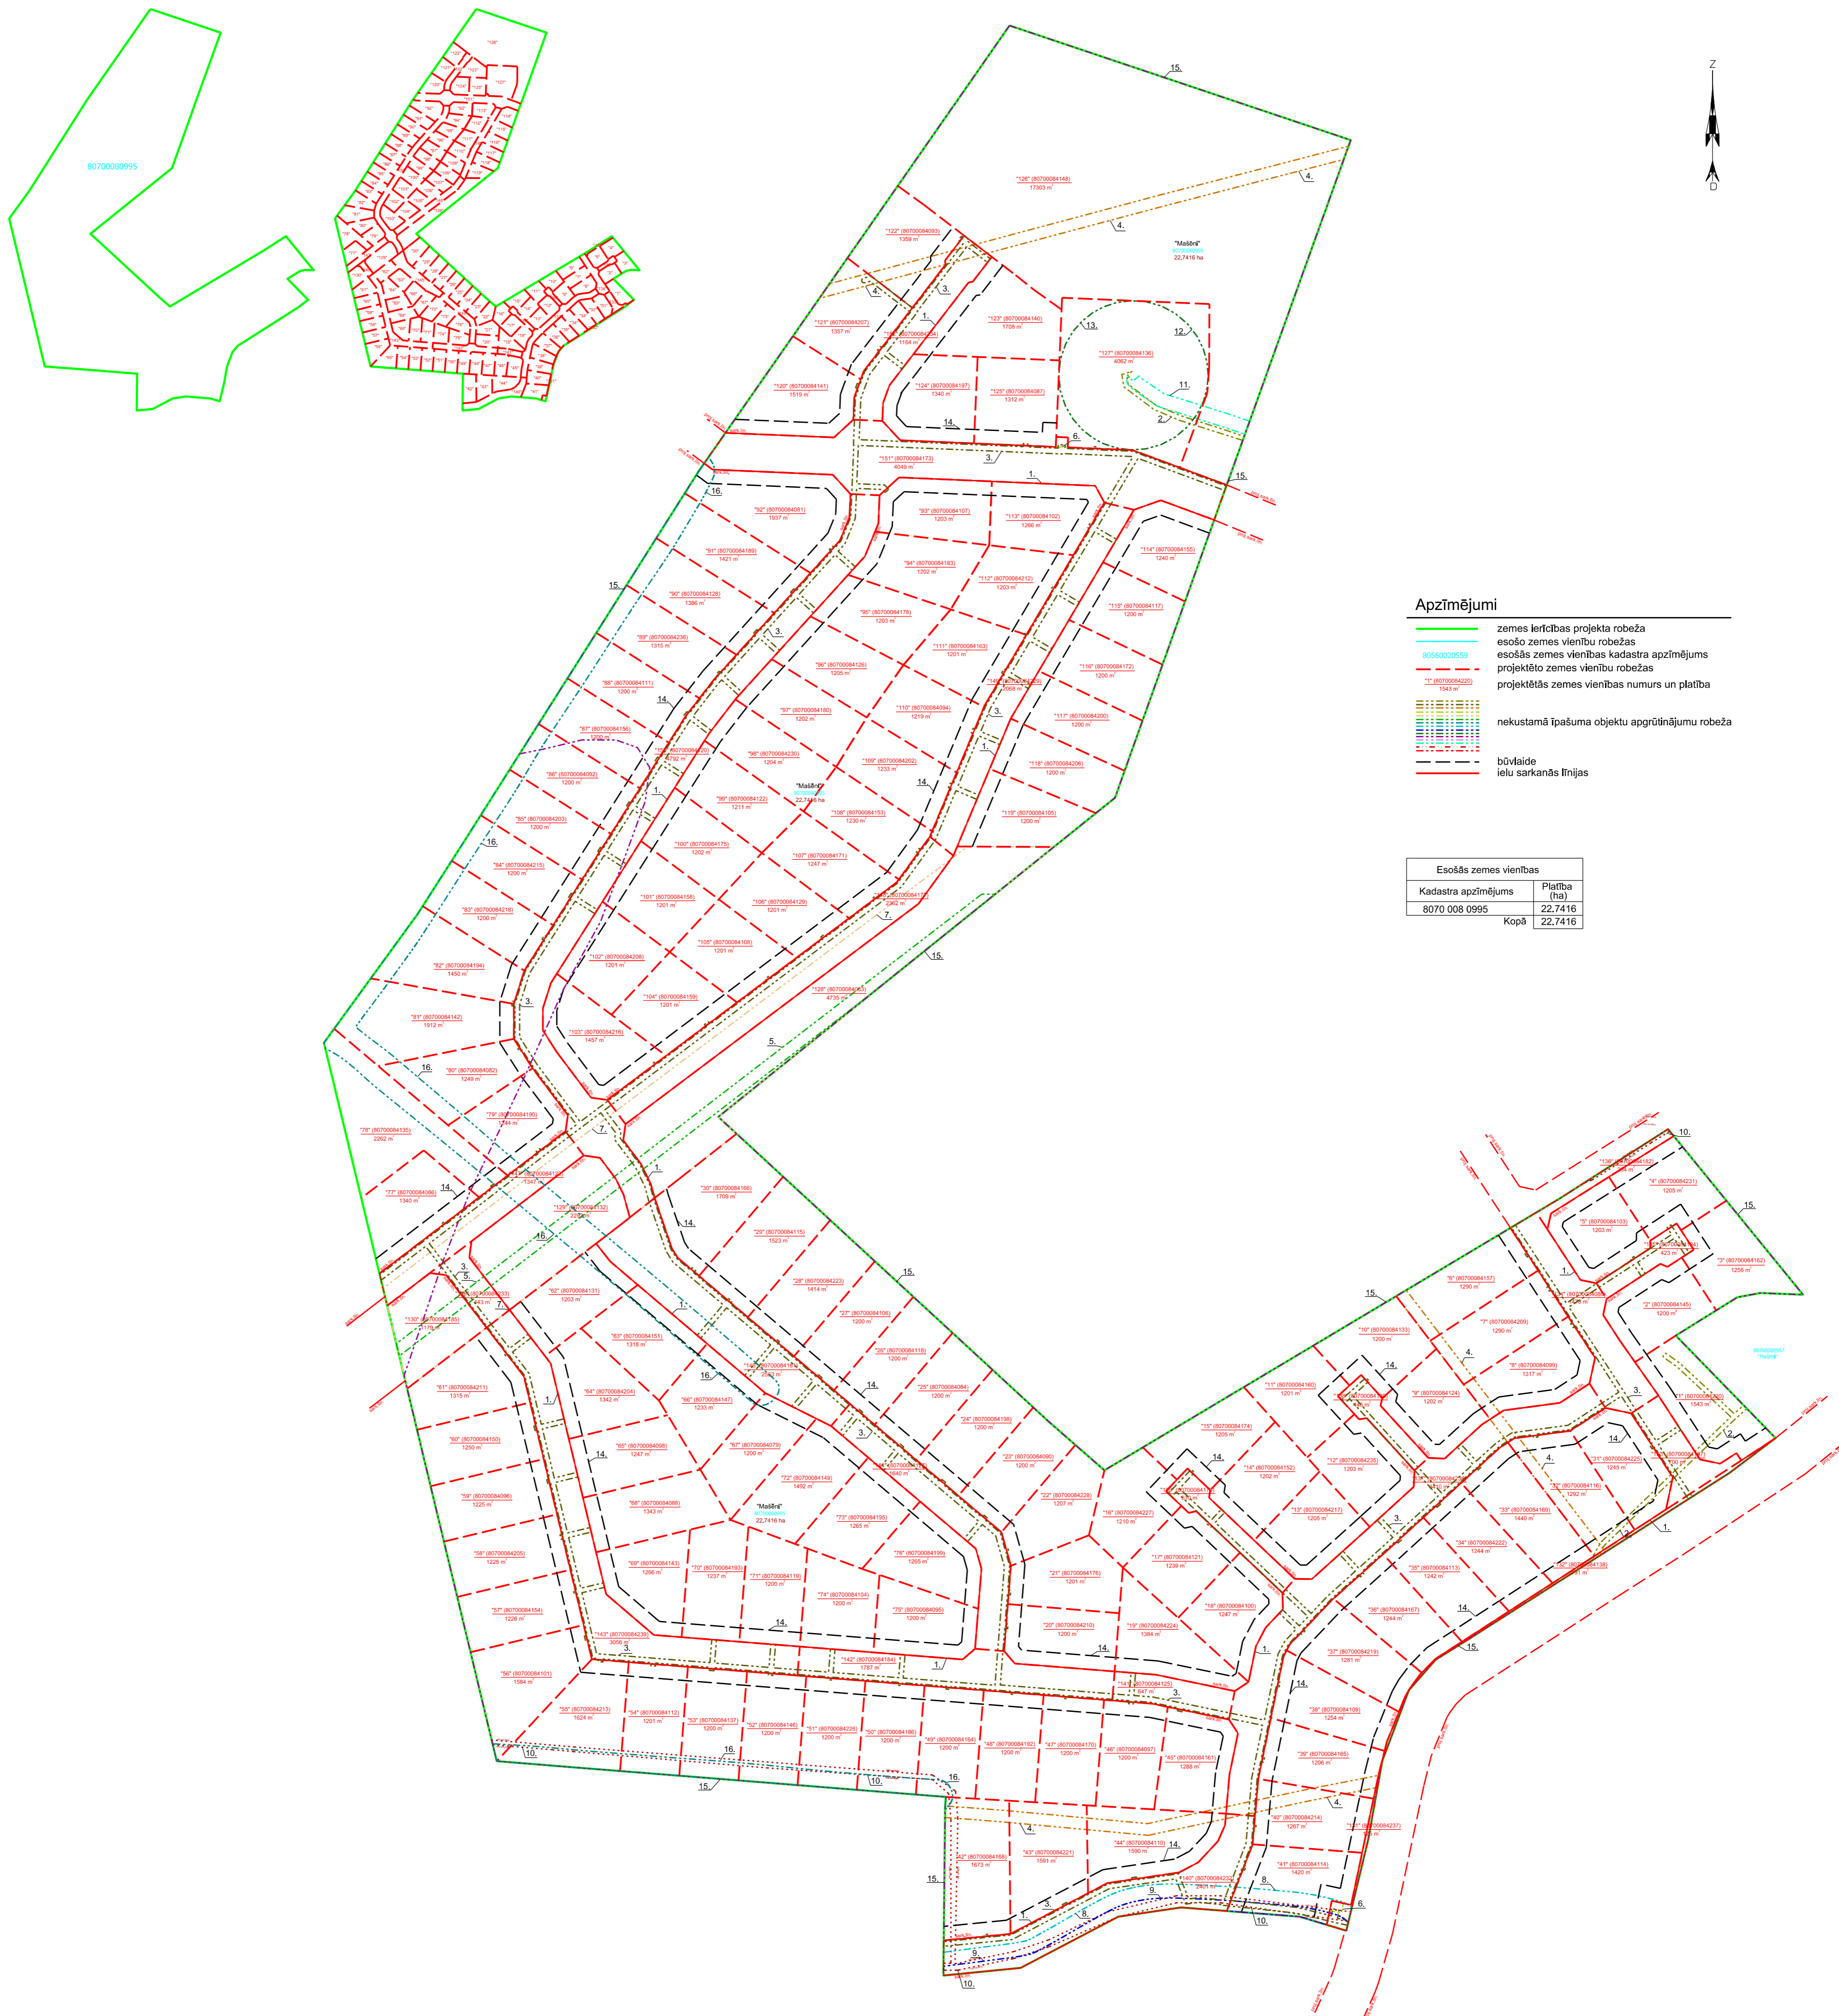

Piezīmes:

- Pieņemšana detaļplānojumā teritorijā nodrošināt, veidojot pieslēgumu pie valsts vietējā autoceļa V6 Kēkava – Plācienkams km 2.83 labajā pusē, nodrošinot pietiekamu pieeju pieņemšanai un detaļplānojuma iekšējai ielu tīklam. Detaļplānojuma teritorijā paredzēts veidot jaunus projektējamos ielas (Bīriņu iela, Lazdu iela, Pīlādžu iela, Čerņu iela, Jasmini iela, Sprīģuma iela, Kiršu iela, Abeļu iela, Bumbieru iela), individuāli piekļūšanu katrai jaunveidojamai zemes vienībai paredzēta atsevišķi no projektējamo ielu.
- Esosā ceļa servītu pie detaļplānojuma dienvidu robežas, kas šķērso projektējamos zemes vienības Nr. 41; 42; 49-58; 131; 140 pēc projektējamo ielu izbūves plānots likvidēt. Līdz projektējamo ielu izbūves projektējamos zemes vienības jānodrošina piekļūšana ceļam servītiem, žogus izbūvējot ne tuvāk kā ceļa servītu mala.

Projekta zemes vienības	Apzīmējumi	Projekta zemes vienības	Apzīmējumi	Projekta zemes vienības	Apzīmējumi	Projekta zemes vienības	Apzīmējumi	Projekta zemes vienības	Apzīmējumi		
Nr.	Kadastra apzīmējums	Platība m ²	Projekta zemes vienības	Nr.	Kadastra apzīmējums	Platība m ²	Projekta zemes vienības	Nr.	Kadastra apzīmējums	Platība m ²	
1	8070004220	1318 m ²	1	8070004107	1244 m ²	2	8070004108	1200 m ²	3	8070004109	1200 m ²

Zemes ierīcības plāns

Lapa 10

Objekta adrese: "Mašēni", Kēkava, Kēkavas novads

Valdes loceklis: Sīrija Batbovska
Zemes ierīcības speciālists: Algars Gabons

17.03.2025.
17.03.2025.

SIA "Detaļplānojumi SB"
LV404020301595
Jelgavas iela 4A - 15, Līvberze, Līvberzes pag., Jelgavas nov., LV-3014
Tālr. +371 291251515