


Elektroapgādes nodrošinājuma shēma

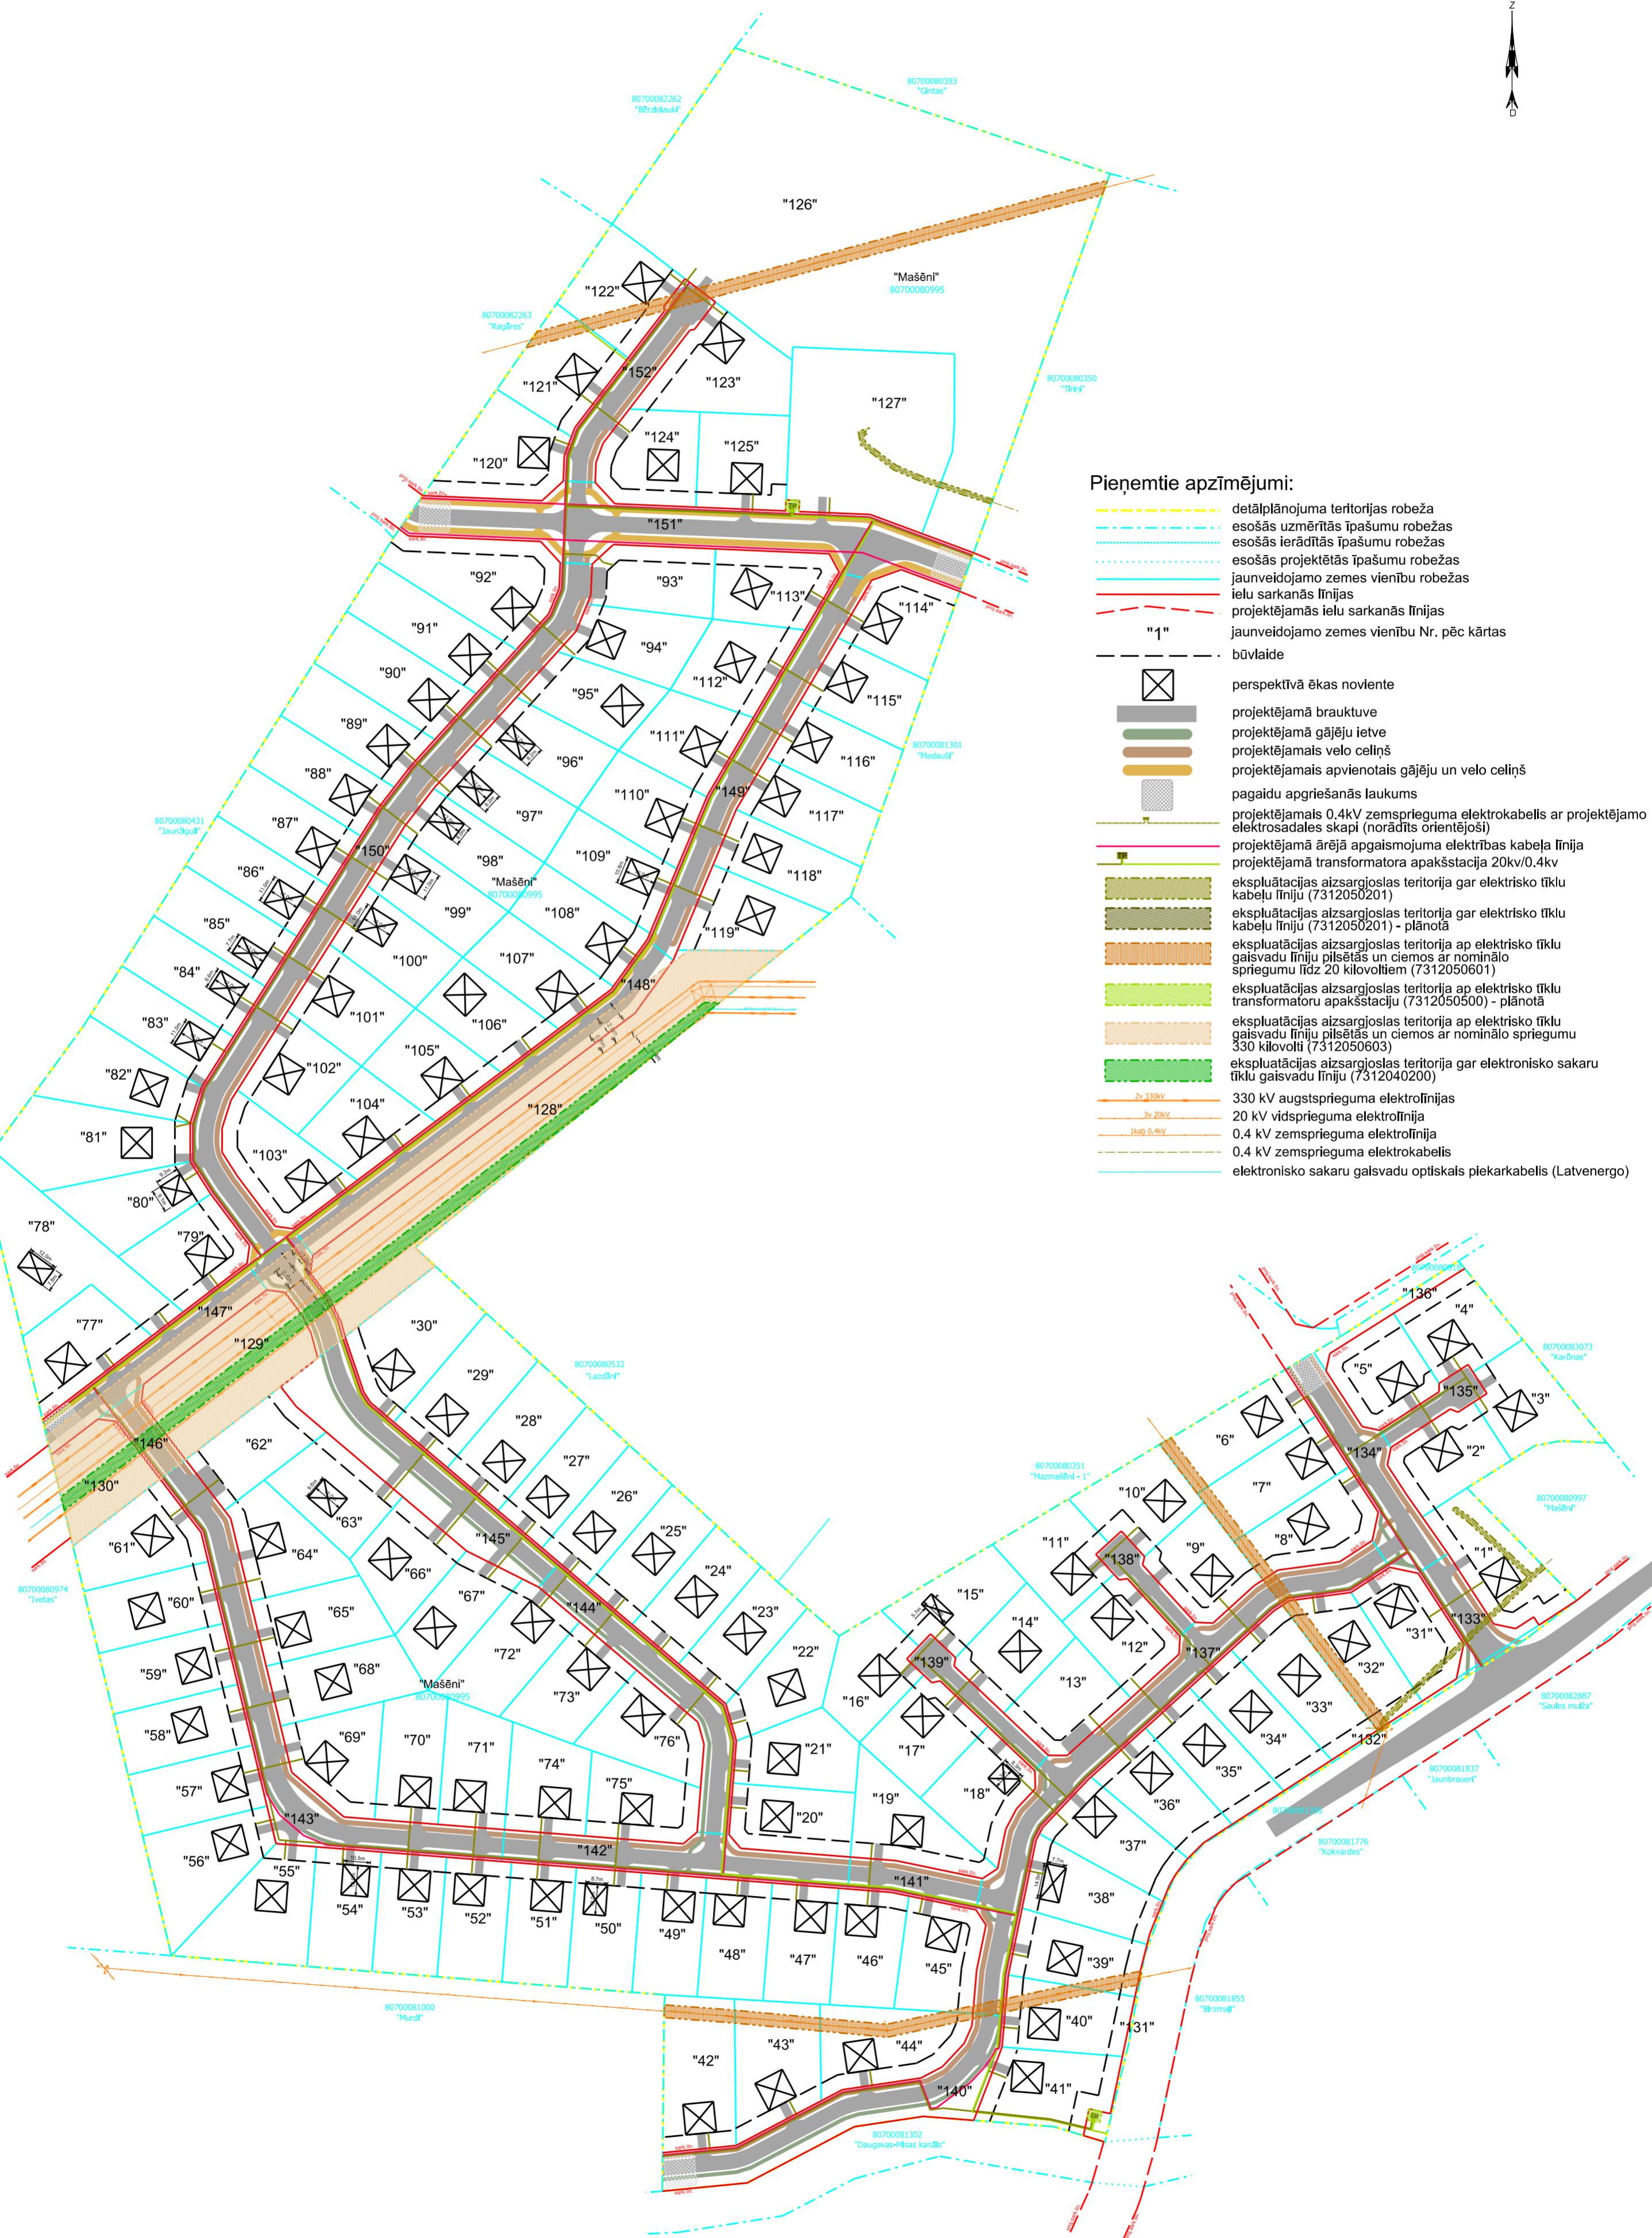

Pieņemtie apzīmējumi:

- detālplānojuma teritorijas robeža
- esošās uzņēmētās īpašumu robežas
- esošās ierādītās īpašumu robežas
- esošās projektētās īpašumu robežas
- jaunveidojamo zemes vienību robežas
- ielu sarkanās līnijas
- projektējamās ielu sarkanās līnijas
- jaunveidojamo zemes vienību Nr. pēc kārtas būvlaide
- perspektīvā ēkas noviente
- projektējamā brauktuve
- projektējamā gājēju ietve
- projektējamsais velo ceļiņš
- projektējamsais apvienotais gājēju un velo ceļiņš
- pagaidu apgriešanās laukums
- projektējamsais 0.4kV zemsprieguma elektrokabelis ar projektējamo elektrosadales skapi (norādīts orientējoši)
- projektējamā ārējā apgaismojuma elektrības kabeļa līnija
- projektējamā transformatora apakšstacija 20kV/0.4kV
- ekspluatācijas aizsargjoslas teritorija gar elektrisko tīklu kabeļu līniju (7312050201)
- ekspluatācijas aizsargjoslas teritorija gar elektrisko tīklu kabeļu līniju (7312050201) - plānotā
- ekspluatācijas aizsargjoslas teritorija ap elektrisko tīklu gaisvadu līniju pilsētās un ciemos ar nominālo spriegumu līdz 20 kilovoltiem (7312050601)
- ekspluatācijas aizsargjoslas teritorija ap elektrisko tīklu transformatoru apakšstaciju (7312050500) - plānotā
- ekspluatācijas aizsargjoslas teritorija ap elektrisko tīklu gaisvadu līniju pilsētās un ciemos ar nominālo spriegumu 330 kilovolti (7312050603)
- ekspluatācijas aizsargjoslas teritorija gar elektronisko sakaru tīklu gaisvadu līniju (7312040200)
- 2x 330kV
- 2x 20kV
- 1kab 0.4kV
- 330 kV augstsprieguma elektrolinijas
- 20 kV vidsprieguma elektrolinija
- 0.4 kV zemsprieguma elektrolinija
- 0.4 kV zemsprieguma elektrokabelis
- elektronisko sakaru gaisvadu optiskais plekarkabelis (Latvenergo)