Projektētās teritorijas shēma pirms projekta

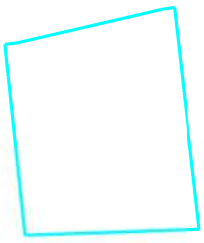

Projektētās teritorijas shēma pēc projekta

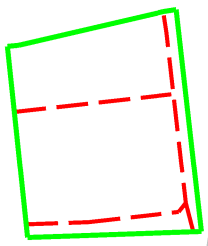

Teritorijas izvietojuma shēma Ķekavas novada administratīvās teritorijas robežās

Esošās zemes vienības

kadastra apzīmējums	platība, ha
80700080928	0.4861

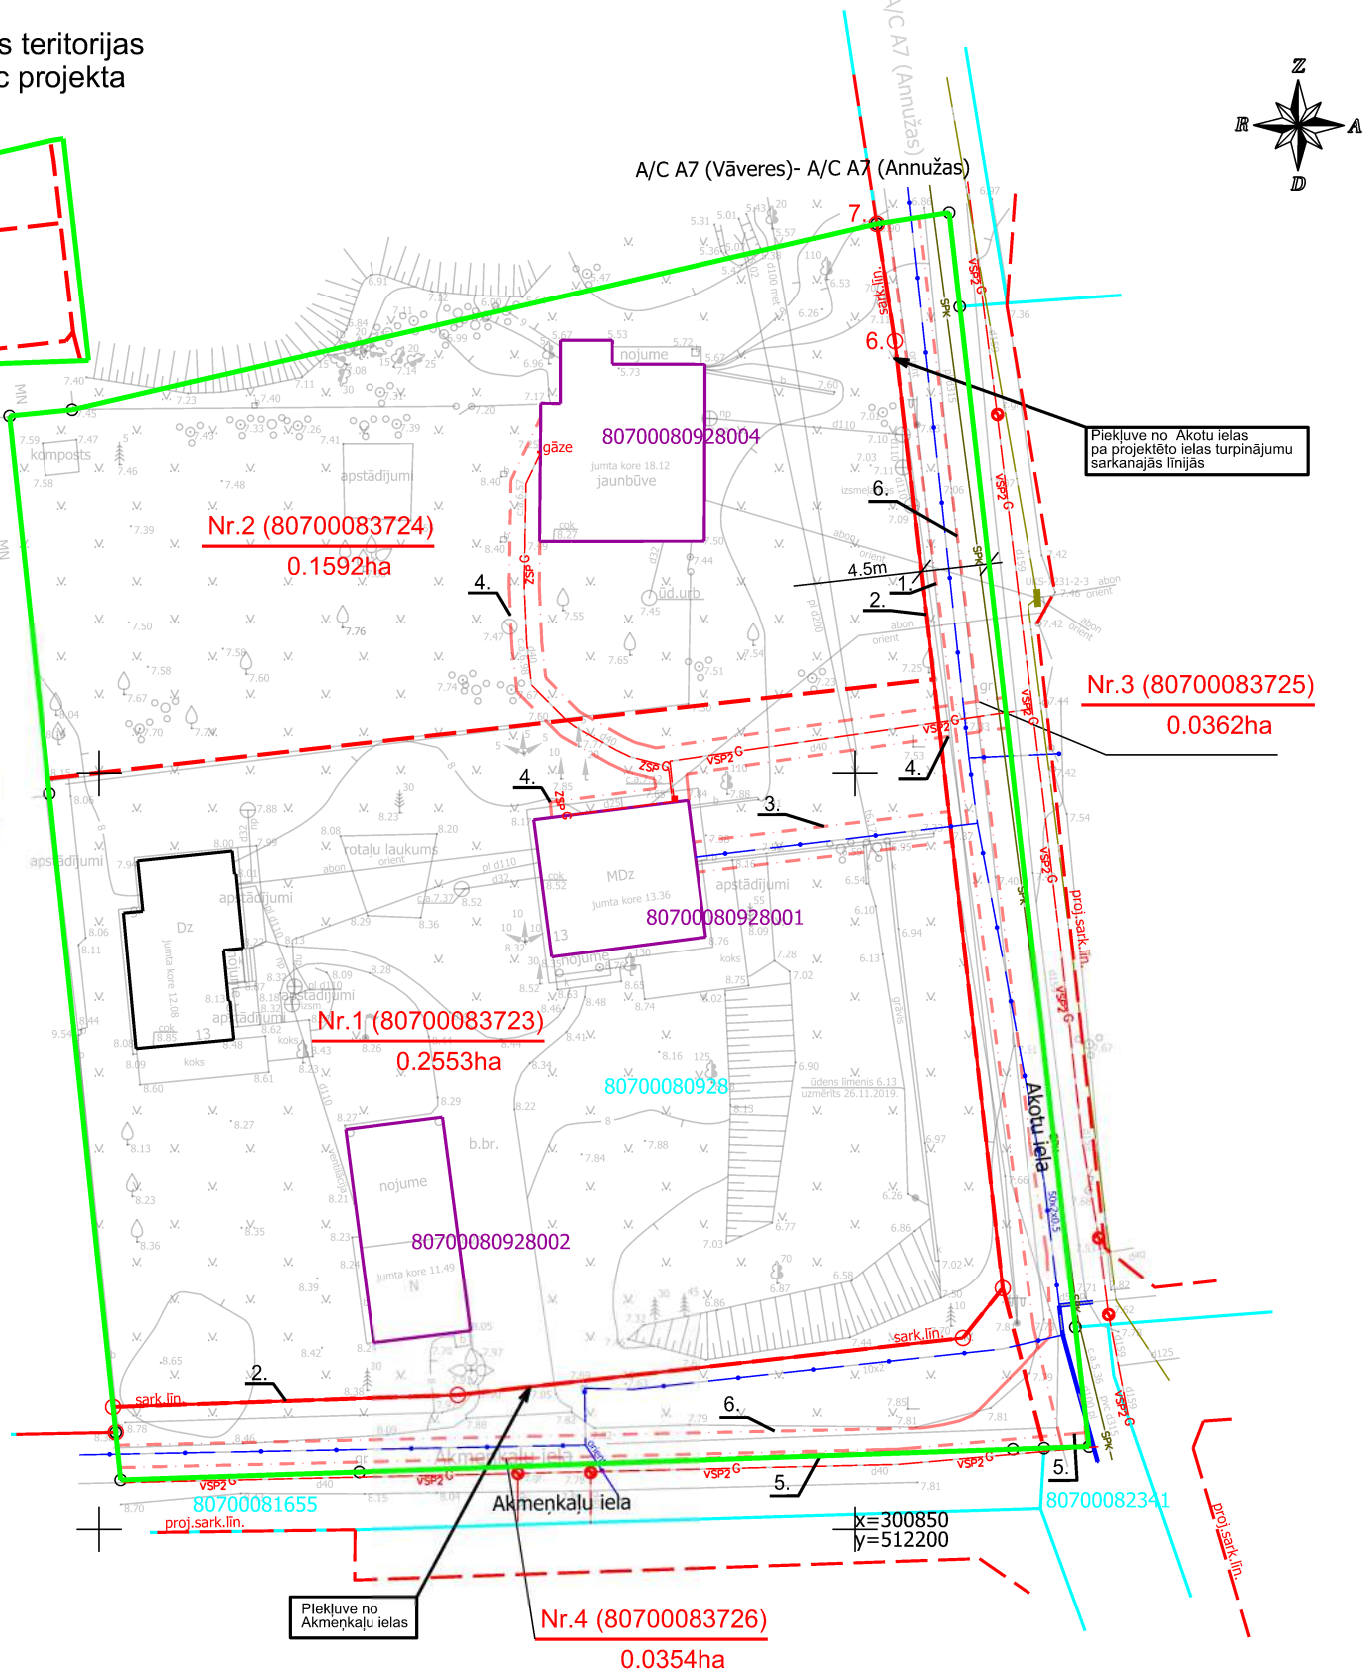

Projektētās zemes vienības un apgrūtinājumi

projektētās zemes vienības				apgrūtinājumi		
Nr.	kadastra apzīmējums	platības no esošajām zemes vienībām	platība, ha	Kārtas Nr.	klasifikācijas kods	piezīmes
1.	80700083723	80700080928 0.2553 ha	0.2553	3.	7312040100	ekspluatācijas aizsargjoslas teritorija gar pazemes elektronisko sakaru tīklu līniju un kabeļu kanalizāciju
				4.	7312080101	ekspluatācijas aizsargjoslas teritorija gar gāzesvadu ar spiedienu līdz 0.4 megapsakāliem
2.	80700083724	80700080928 0.1592 ha	0.1592	4.	7312080101	ekspluatācijas aizsargjoslas teritorija gar gāzesvadu ar spiedienu līdz 0.4 megapsakāliem
3.	80700083725	80700080928 0.0362 ha	0.0362	1.	7312010201	ekspluatācijas aizsargjoslas teritorija gar kanalizācijas spiedvadu , kas atrodas līdz 2m dziļumam
				2.	7312030100	ekspluatācijas aizsargjoslas teritorija gar ielu vai ceļu - sarkanā līnija
				4.	7312080101	ekspluatācijas aizsargjoslas teritorija gar gāzesvadu ar spiedienu līdz 0.4 megapsakāliem
				5.	7312080101	ekspluatācijas aizsargjoslas teritorija gar gāzesvadu ar spiedienu līdz 0.4 megapsakāliem
				6.	7315030100	ceļa servitūta teritorija
4.	80700083726	80700080928 0.0354 ha	0.0354	2.	7312030100	ekspluatācijas aizsargjoslas teritorija gar ielu vai ceļu - sarkanā līnija
				5.	7312080101	ekspluatācijas aizsargjoslas teritorija gar gāzesvadu ar spiedienu līdz 0.4 megapsakāliem
				6.	7315030100	ceļa servitūta teritorija
		Kopā	0.4861			

APZĪMĒJUMI

80700080928 esošās zemes vienības kadastra apzīmējums

esošās zemes vienības robeža ar robežpunktu

zemes ierīcības projekta robežas

projektēto zemes vienību robežas

Nr.1 (80700083723) 0.2553ha projektētās zemes vienības kadastra apzīmējums un platība

nekustamā īpašuma apgrūtinājuma robeža

sark.līn. sarkanā līnija ar lūzuma punktu

proj.sark.līn. Projektētā sarkanā līnija ārpus detālplānojuma teritorijas

VZD kadastra informācijas sistēmā reģistrēta būve

VZD kadastra informācijas sistēmā nereģistrēta būve

80700080928002 būves kadastra apzīmējums

Detālplānojums nekustamajam īpašumam Akmeņkaļu iela 13
Alejās, Ķekavas pagastā, Ķekavas novadā
kadastra apzīmējums 8070 008 0928

3. lapa no 4	Zemes ierīcības projekts izstrādāts: - LKS-92 TM koordinātu sistēmā, mēroga koeficents 0.999602; - Latvijas normālo augstumu sistēmā (LAS-2000,5).
ZEMES IERĪCĪBAS PLĀNS	Kartogrāfiskā pamatne: - zemes robežu plāns M1:500, uzmērija SIA "Nekustamo īpašumu serviss" 08.12.2004. - augstas detalizācijas topogrāfiskais plāns M 1:500, uzmērīja SIA "G-BERGS" 26.11.2019.
Pasūtītājs: Ķekavas novada pašvaldība	Izstrādes vadītājs: Ķekavas novada pašvaldības teritorijas plānotājs Andris Lācis

AZIMUTS ®

SIA "AZIMUTS inženierizpēte", Reģ.Nr.40003879063, Skolas ielā 21-401C tel.67271134

izstrādātājs: SIA "AZIMUTS inženierizpēte" valdes locekle	Kristīne Mitule
Teritorijas plānotājs / Zemes ierīkotājs Ilona Jēkabsone	Zemes ierīkotāja sertifikāta Nr.AA0094, izdots 09.07.2013., derīgs līdz 08.07.2023.
Detālplānojums izstrādāts	20.08.2020.